


# CUARTEL TERRANOVA; DISTRIBUCIÓN DE DEPENDENCIAS. RECONSTRUCCIÓN: Pedro A. MATTÁ 1997

ESCALA 1:100

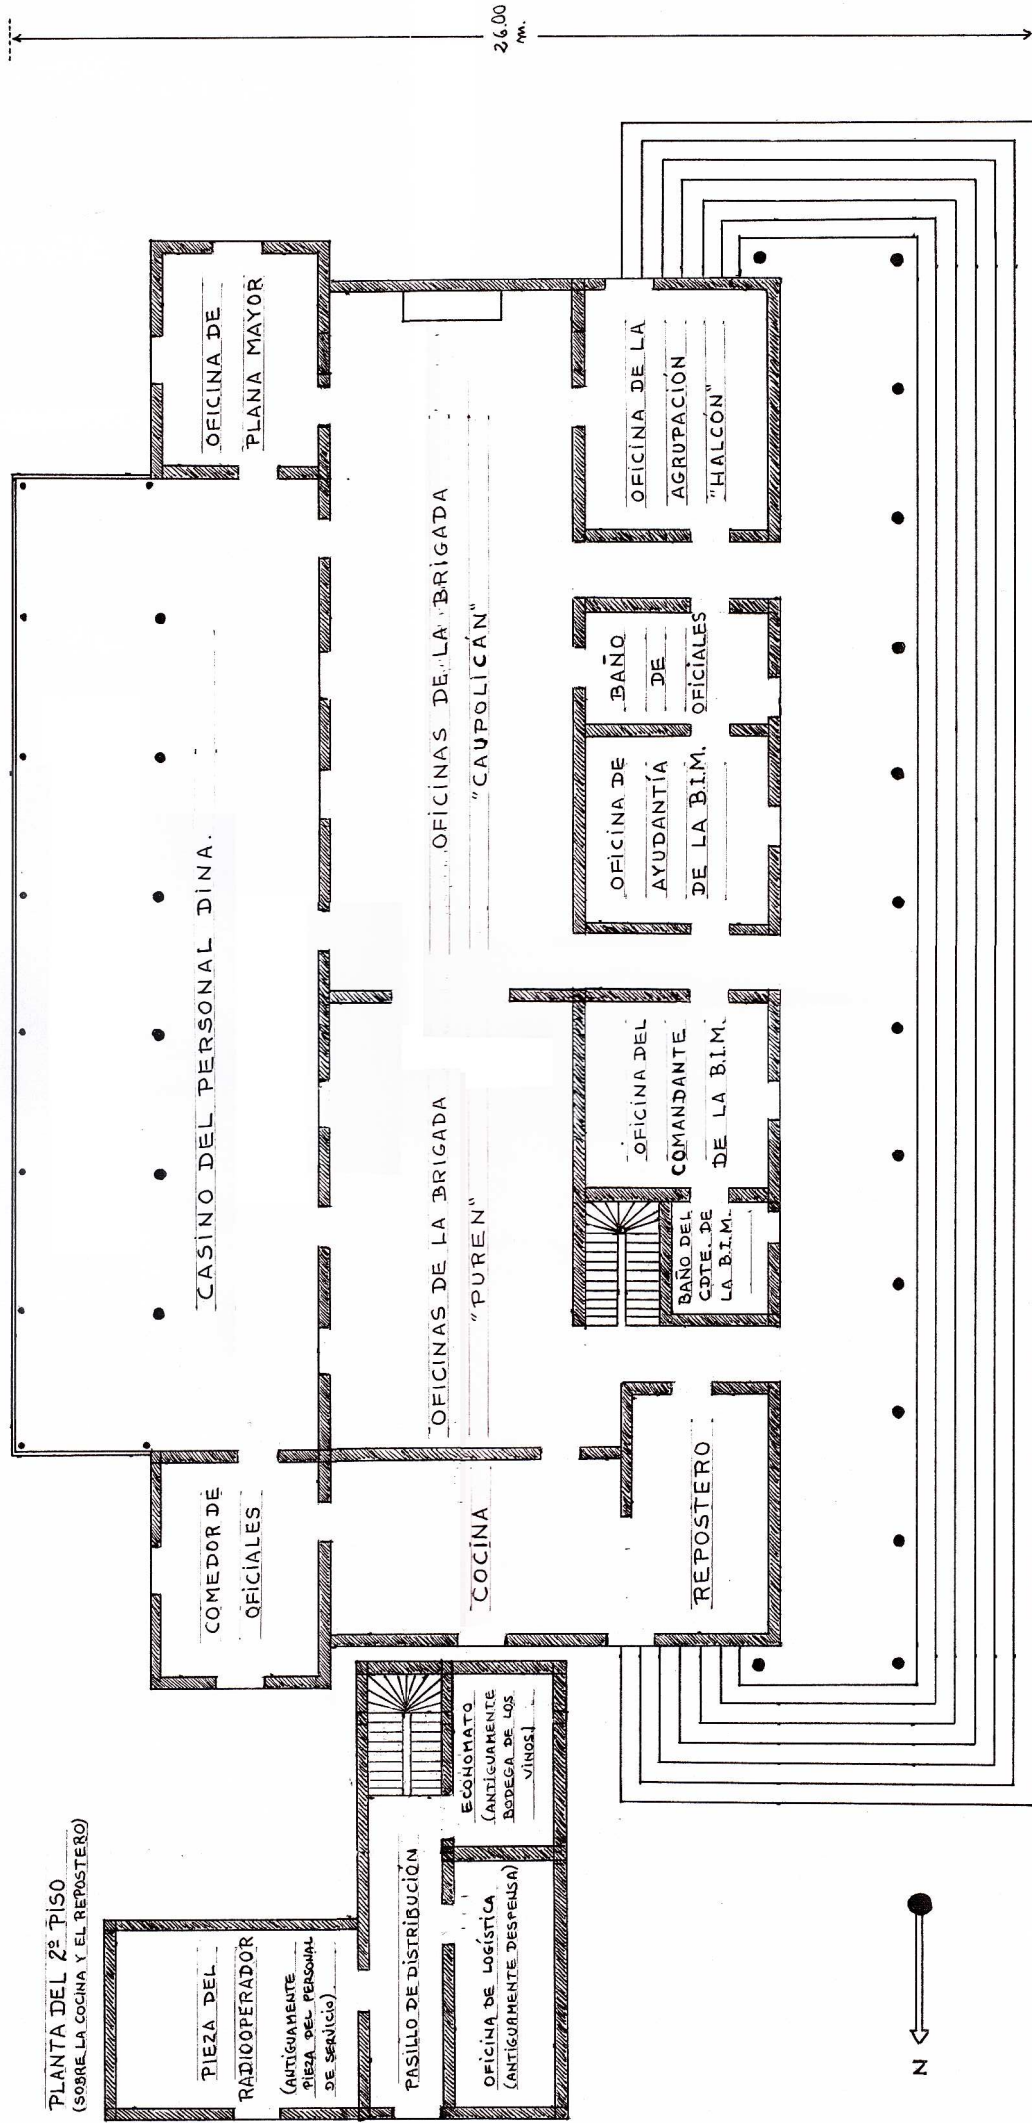

\* NOTA:  
 ESPESOR MUROS  
 CASA PRINCIPAL  
 ES DE 0.60 M.

42.50 m

26.00 m