


LABORATORIO FOTOGRAFICO (EX CAMARINES)
 CUARTEL TERRANOVA (EX VILLA GRIMALDI)
 RECONSTRUCCION POR PEDRO A. MATTA 1997.
 ESCALA 1:50.-

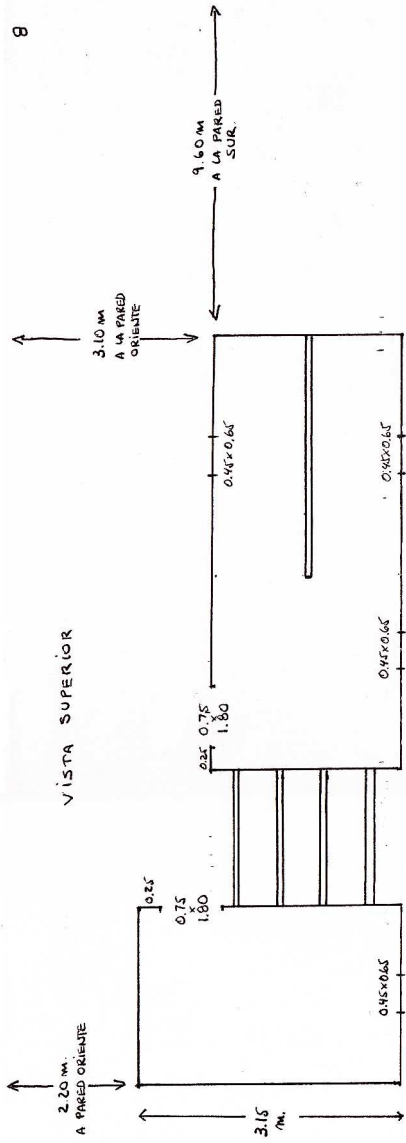

N ← 0

