


CUARTEL TERRANOVA - SECTOR DE DETENIDOS


INVESTIGACIÓN Y RECONSTRUCCIÓN PEDRO ALEJANDRO MATTA - 1997

ESCALA 1:100


DEPENDENCIAS DE RECLUSIÓN DE DETENIDOS

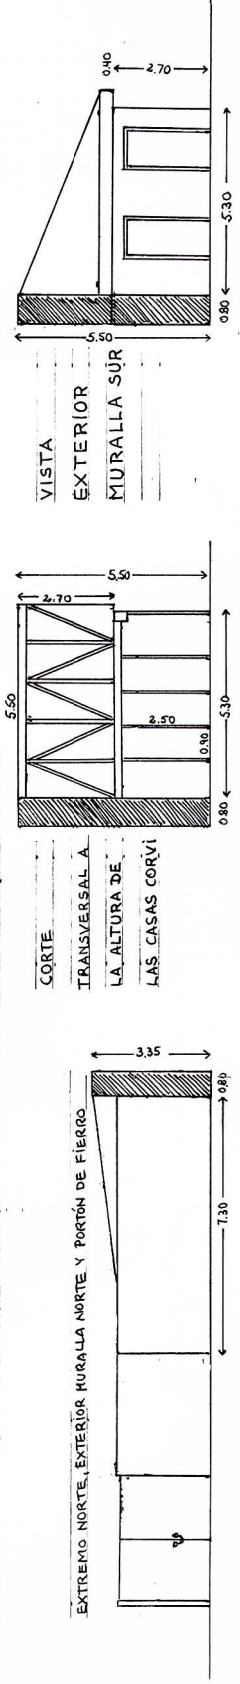

CASETA DE GUARDIA INTERNA

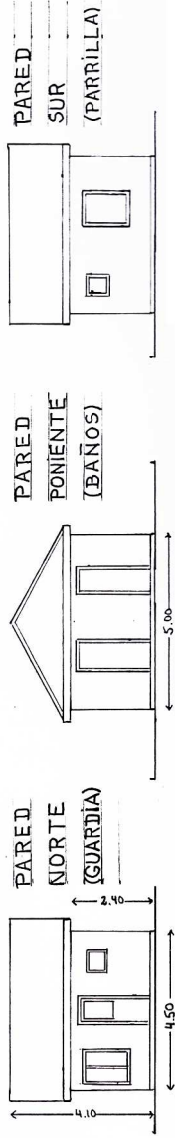

BODEGA

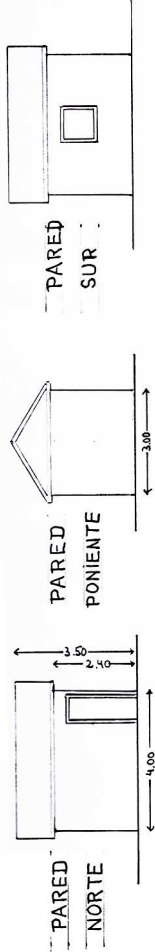

EX PESEBRERAS (COLGAMIENTOS)

