

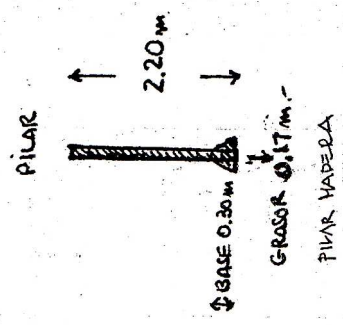


RECONSTRUCCIÓN DE
 PEDRO A. MATTA 1997.
 ESCALA 1:100


GUARDIA EXTERNA.

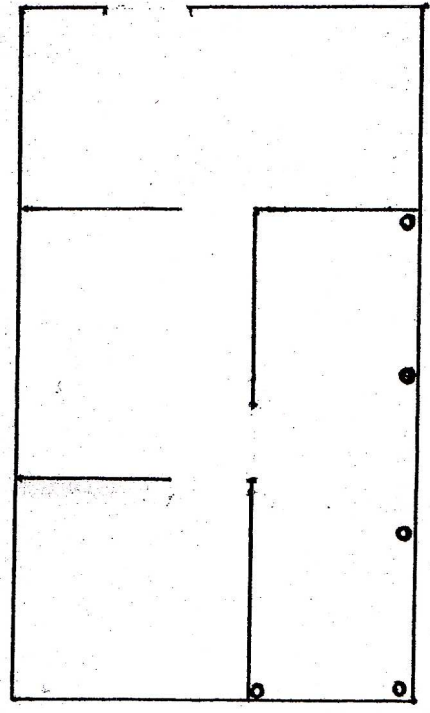

COSTADO SUR.

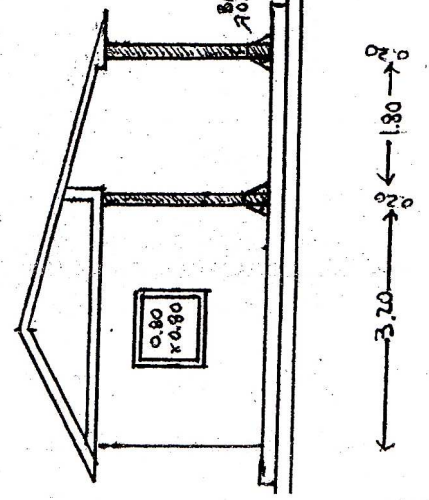

COSTADO ORIENTE

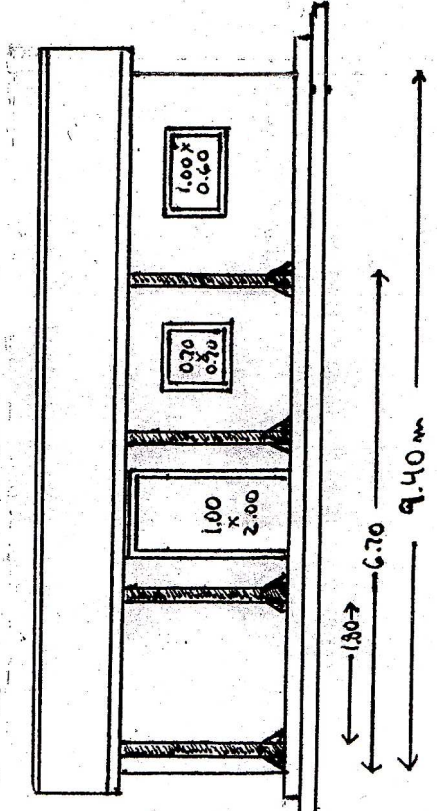

COSTADO NORTE

