
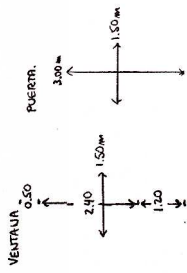


CASA PRINCIPAL VILLA GRIMALDI (CUARTEL TERRANOVA)

RECONSTRUCCIÓN: PEDRO A. MATTA. 1997

ESCALA 1:100

COSTADO ORIENTE (PARTE POSTERIOR)

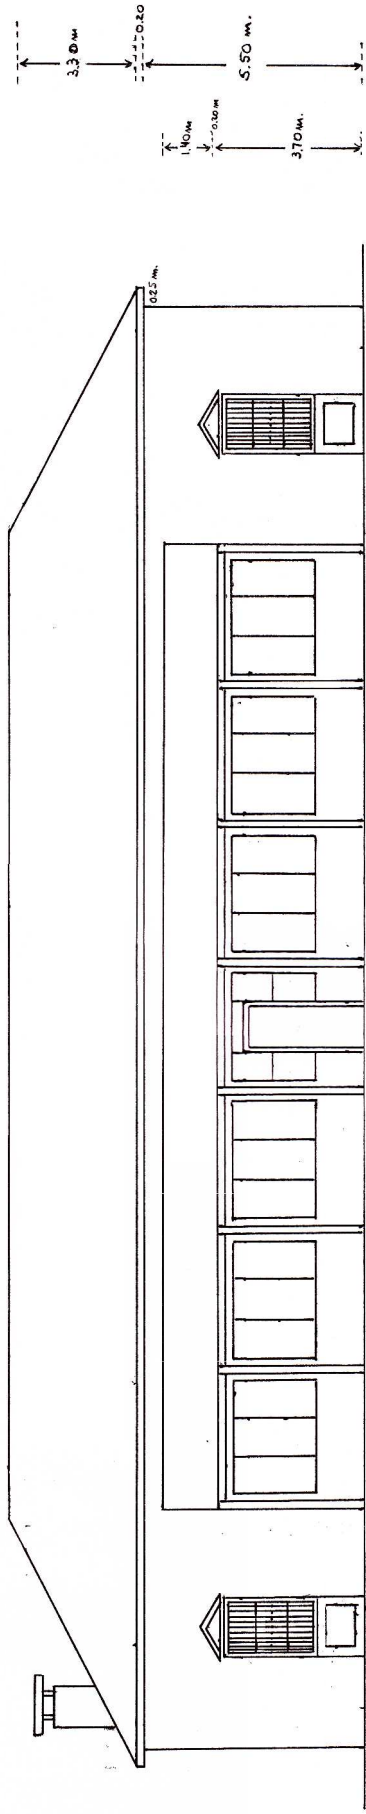

COSTADO PONIENTE (FRONTIS)

