



CASA PRINCIPAL VILLA GRIMALDI (CUARTEL TERRANOVA)

ESCALA 1:100 RECONSTRUCCIÓN: PEDRO A. MATTA 1997


COSTADO SUR

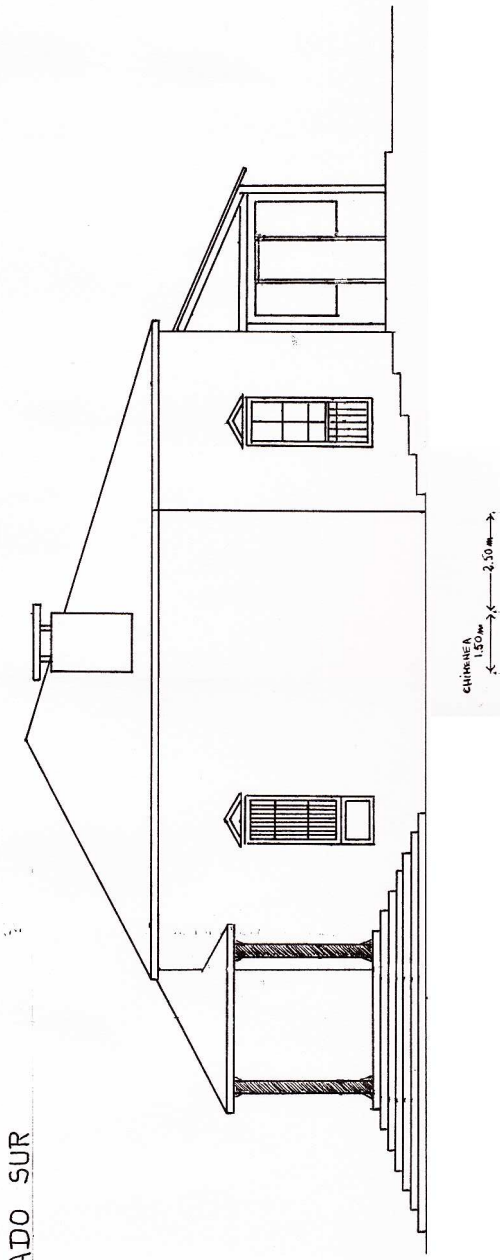


COSTADO NORTE

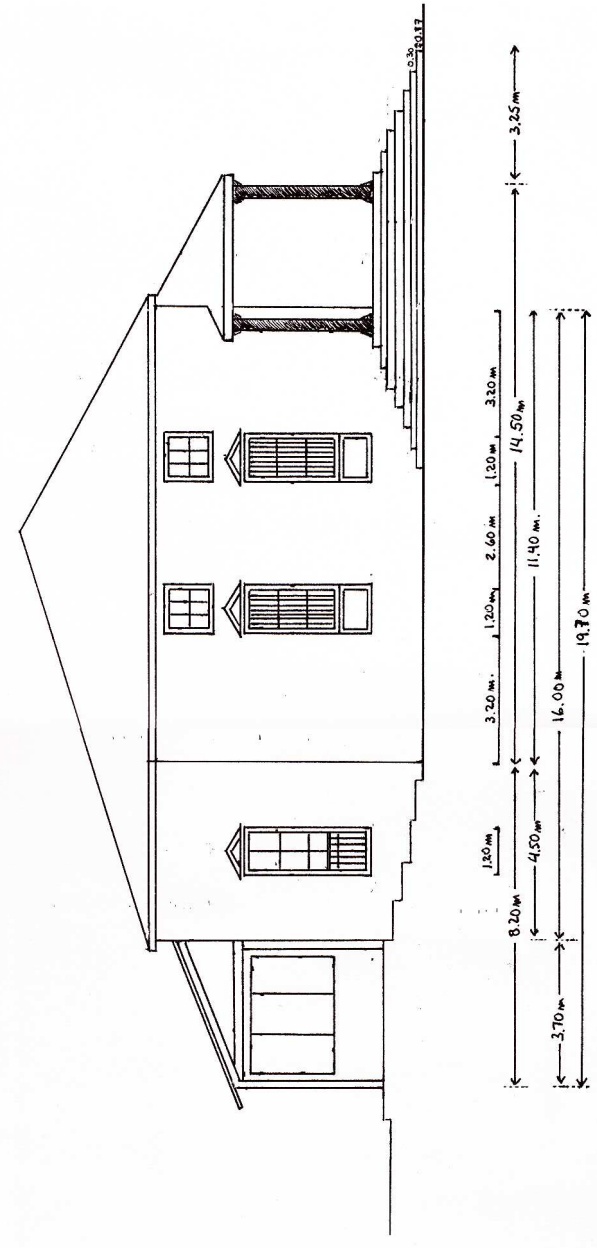

VENTANA 2º PISO

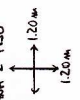

VENTANA 1º PISO

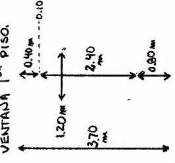

VENTANA

